



2000

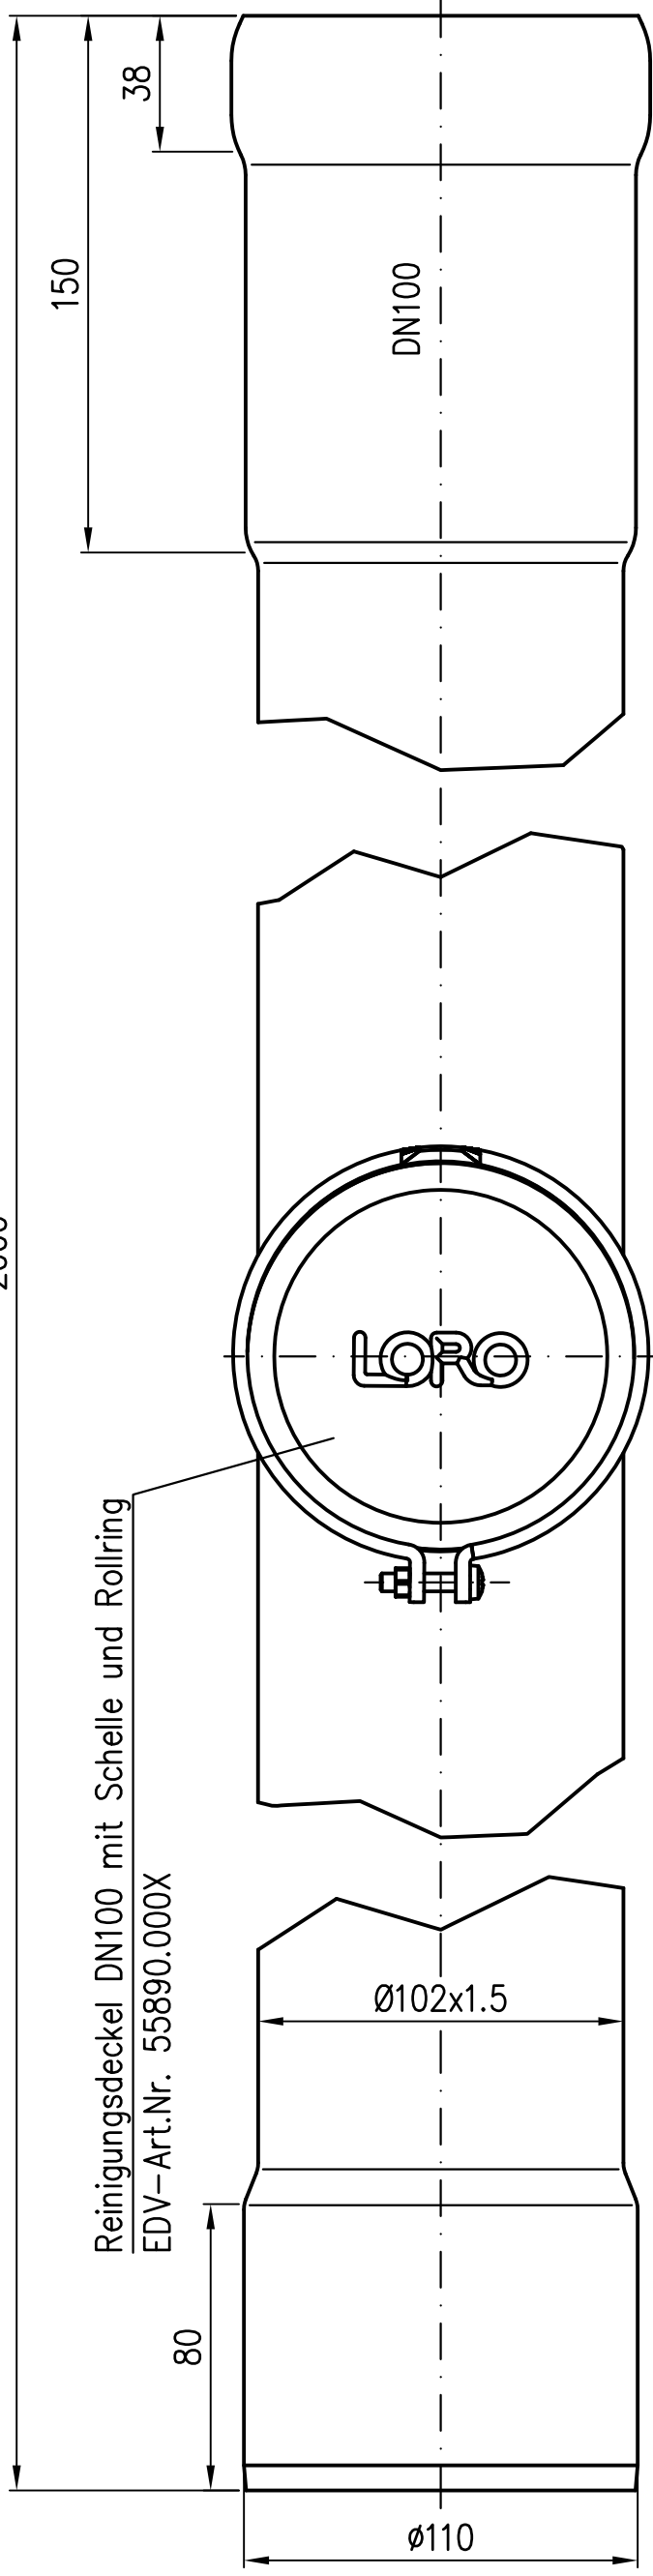

620

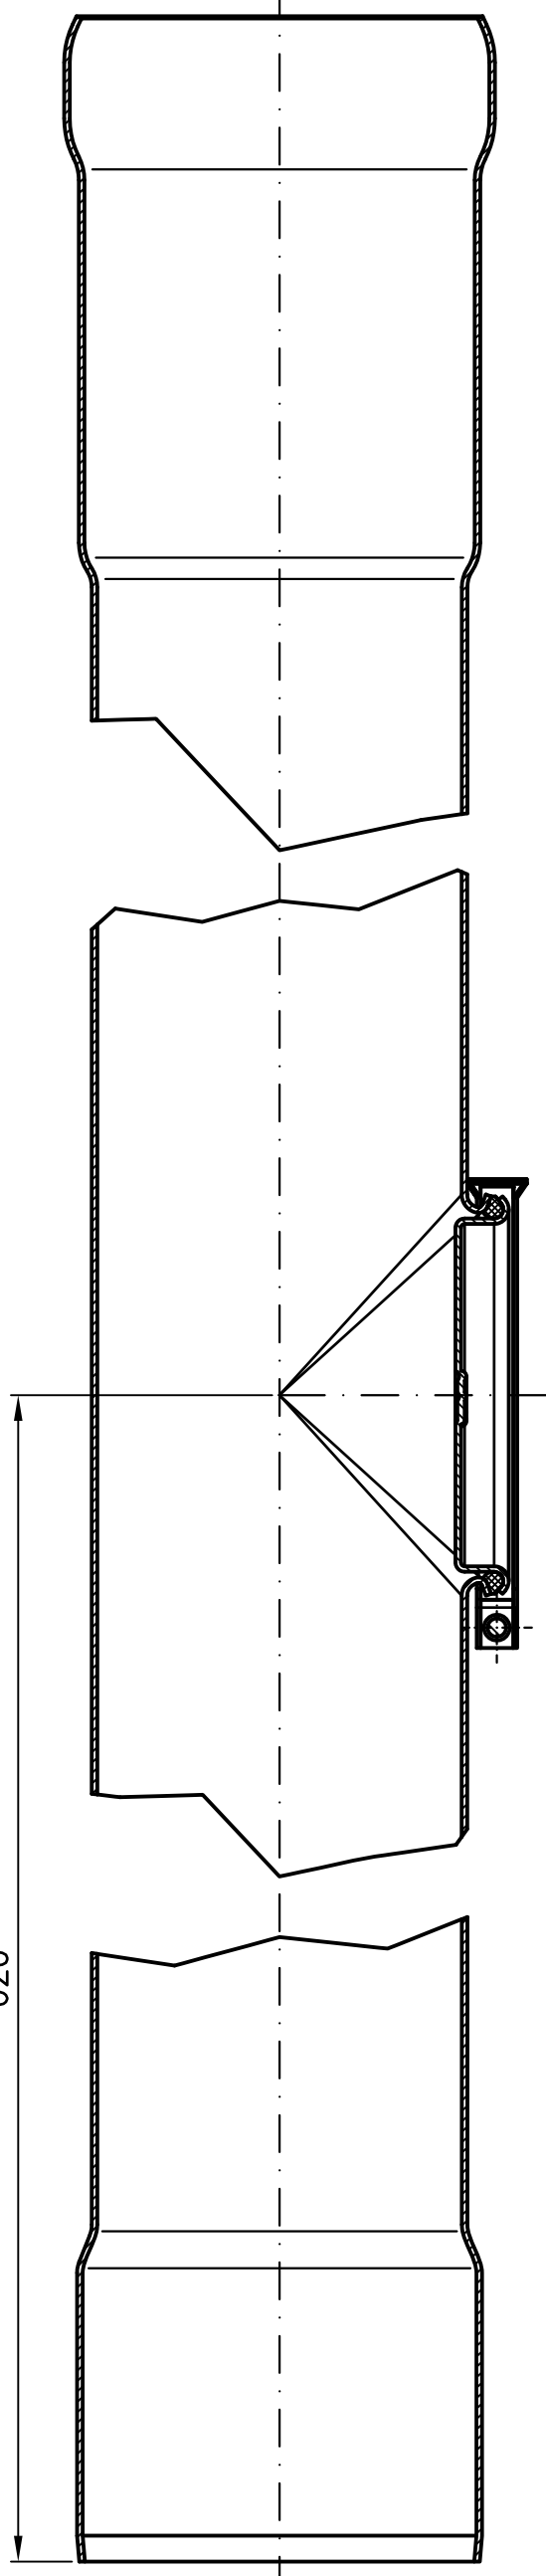

Werkstoff: E195 EN10305 feuerverzinkt und innen beschichtet

Maßstab	Zul. Abw.	Benennung	Zeichnungs Nr.
1:2	DIN EN123-2	Regenstandrohr DN100	05557.100X
2017	Tag	geweitet auf Ø110 2000mm lang	Ersatz für:
Gez.	14.09.	mit runder Reinigungsöffnung	
Cepr.		EDV-Art.Nr. 05557.100X	ersetzt durch:
Norm.		05557.100X.DWG	
		Bauvorhaben	
Index	Änderung	Tag	Name

