


Sicherheitsüberlauf DN100 mit Schelle und Rolling
 EDV-Art.Nr. 55883.100X

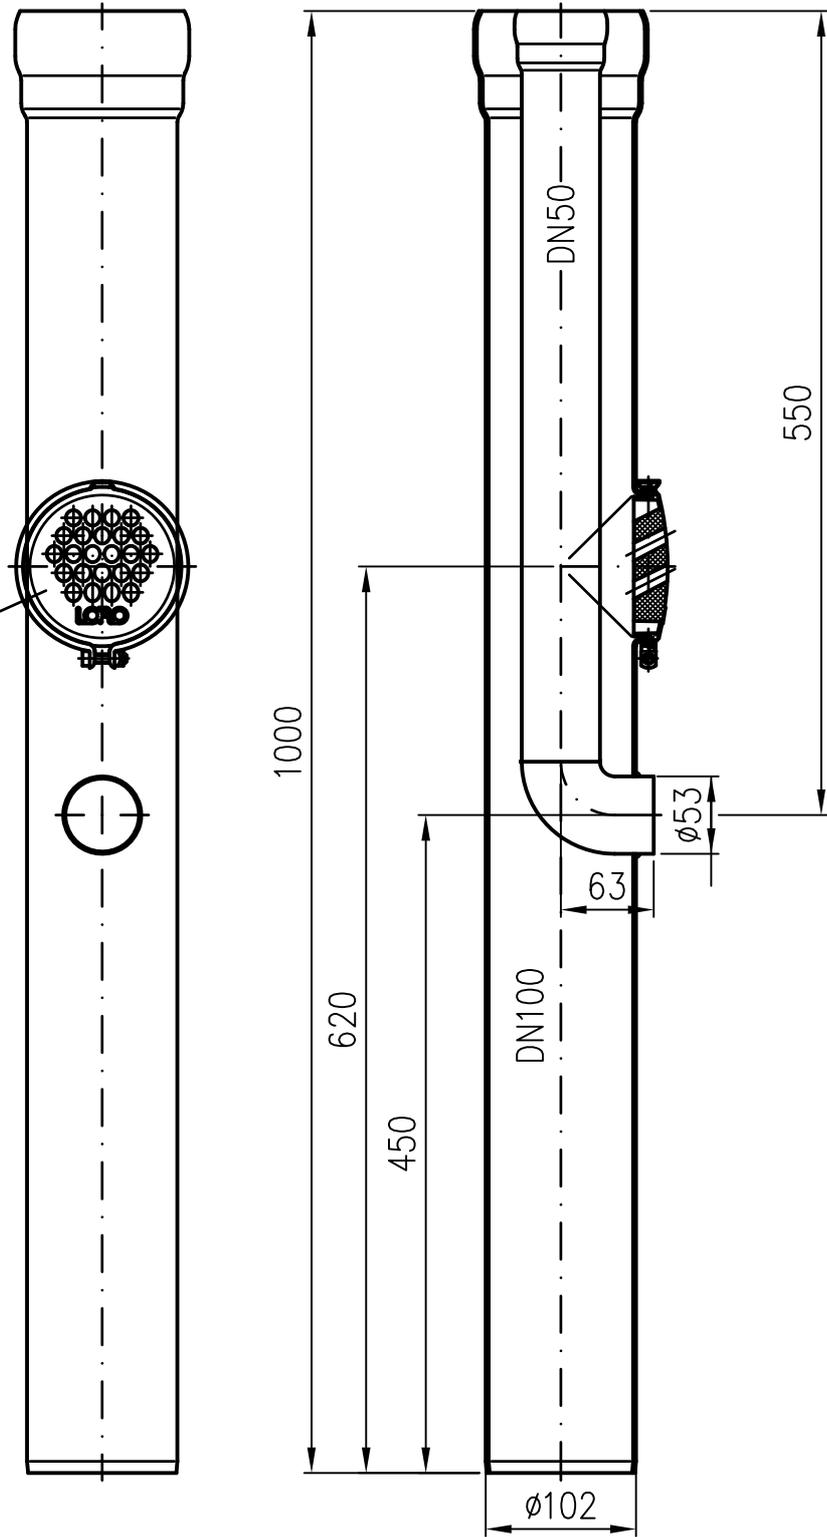

Werkstoff: E195 EN10305 feuerverzinkt

Erstellt mit AUTOCAD 2004

				Maßstab 1:5	Zul. Abw. DIN EN1123-2	Benennung Doppelrohr-Regenstandrohr	Zeichnungs Nr. 13504100X
				2015 Tag	Name	mit Sicherheitsüberlauf und Notablauf DN100/50	Ersatz für:
				Gez. 15.01.	Koeh	EDV-Art.Nr. 13504.100X	ersetzt durch:
				Gepr.		13504.100X.DWG	
				Norm.		Bauvorhaben	
Index	Änderung	Tag	Name	LORO			