


Ablaufkörper
EDV-Art.Nr.16730.070X

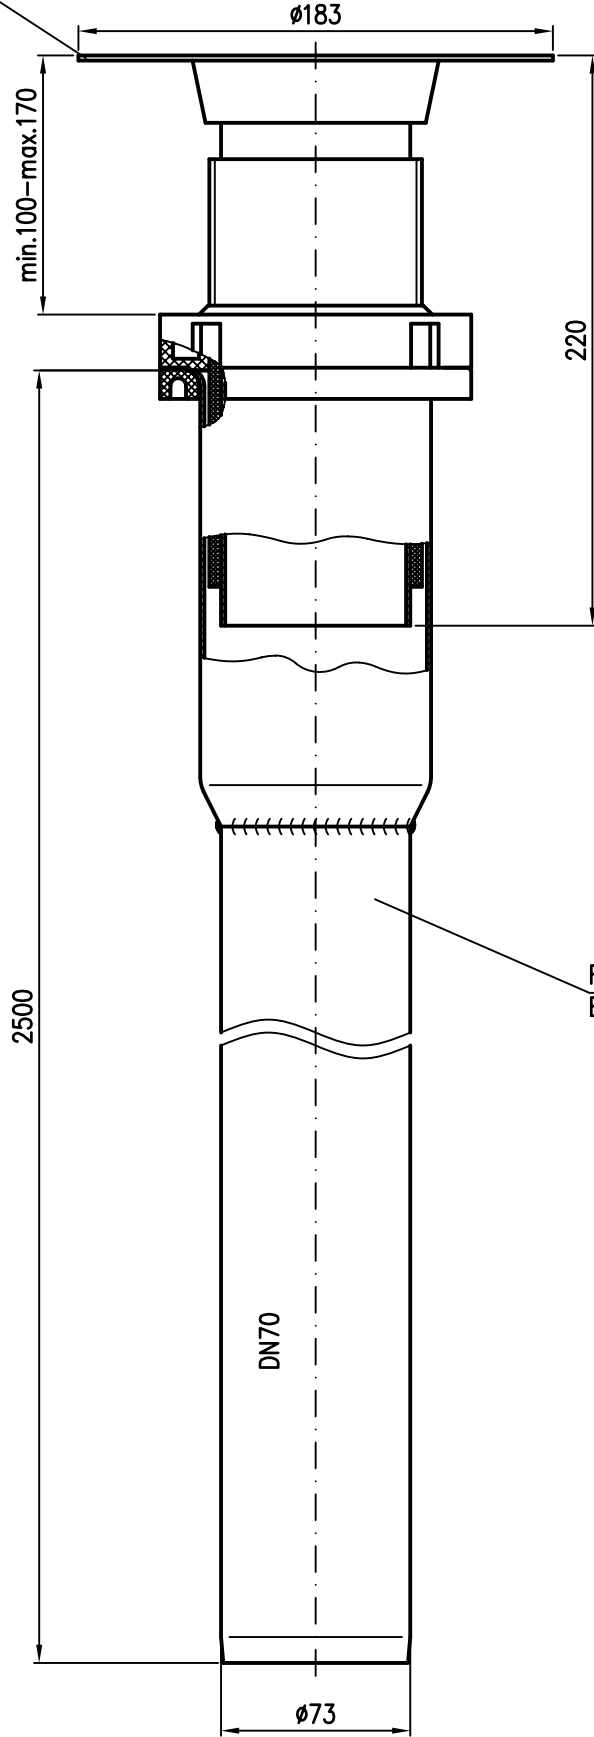

Fallrohr
EDV-Art.Nr.16721.070X

Erstellt mit AUTOCAD 2004

Maßstab 1:2		Zul. Abw. DIN EN123-2	Benennung Balkondirektablauf DN70	Zeichnungs Nr. 16738070W
2012	Tag	Name	für obere Balkone	Ersatz für:
Gez.	09.03.	Koeh	Deckenstärke 100 - 170mm	ersetzt durch:
Gepr.			EDV-Art.Nr. 16738.070X	
Norm.			16738070W.DWG	
LORO			Bauvorhaben	
Index	Änderung	Tag	Name	