


Ablaufkörper DN100
EDV-Art.Nr. 16731.0100X

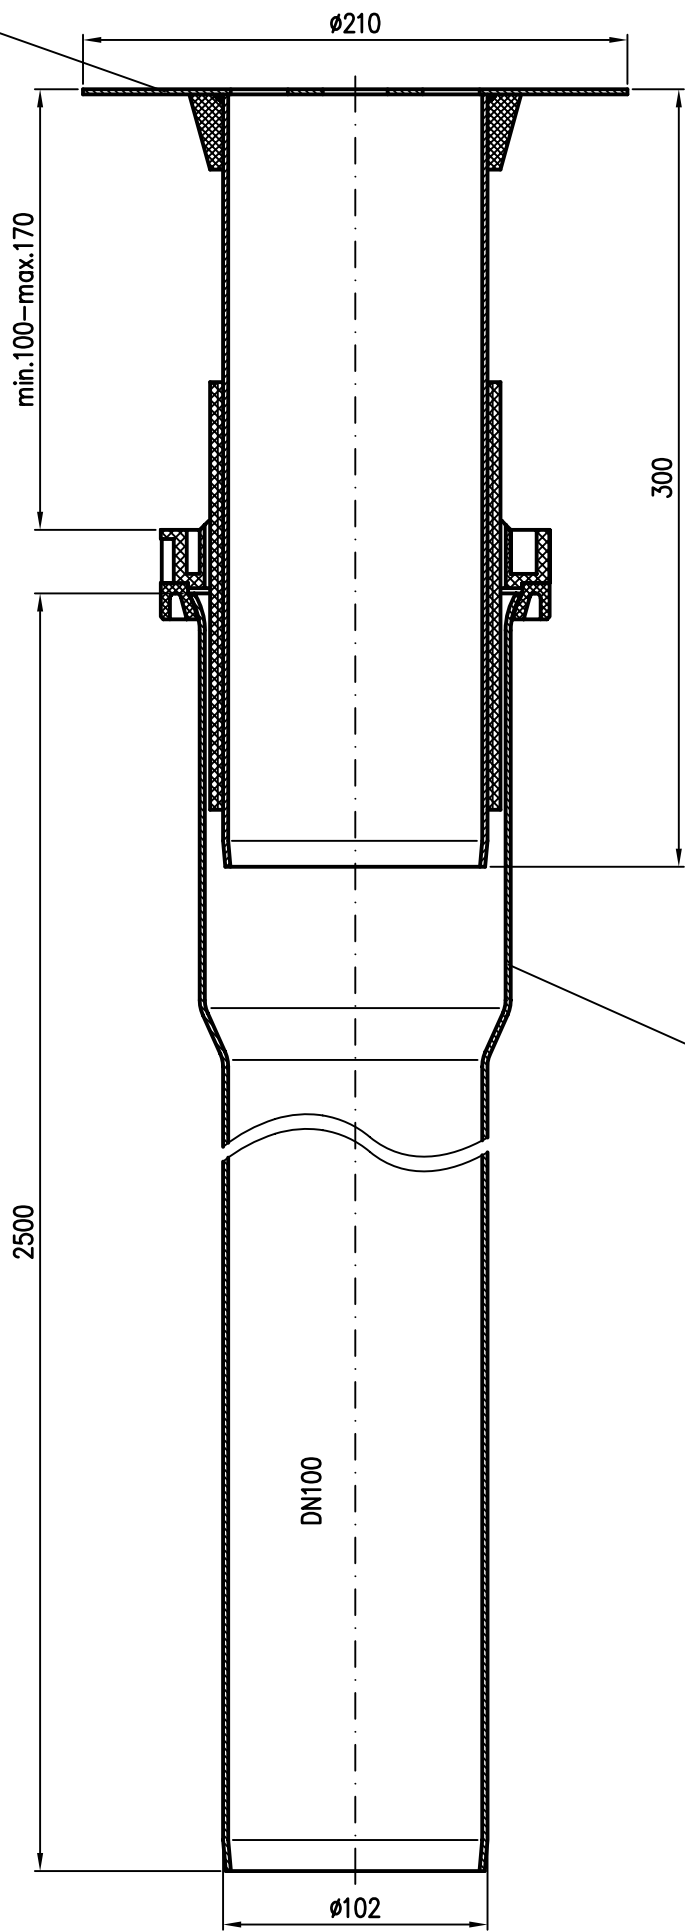

Fallrohr DN100
EDV-Art.Nr.16721.100X

Diese Zeichnung ist urheberrechtlich geschützt und bleibt unser Eigentum. Sie darf weder ganz noch teilweise veröffentlicht und nicht an Dritte weitergegeben werden.

Erstellt mit AUTOCAD 2004

Maßstab 1:2		Zul. Abw. DIN EN123-2	Benennung Balkondirektablauf DN100		Zeichnungs Nr. 16739100W
2012	Tag	Name	für obere Balkone		Ersatz für:
Gez.	09.03.	Koeh	Deckenstärke 150 - 250mm		ersetzt durch:
Gepr.			EDV-Art.Nr. 16739.100X		
Norm.			16739100W.DWG		
			Bauvorhaben		
			Änderung	Tag	Name
Index					