Rohrende DN100 leicht eingezogen

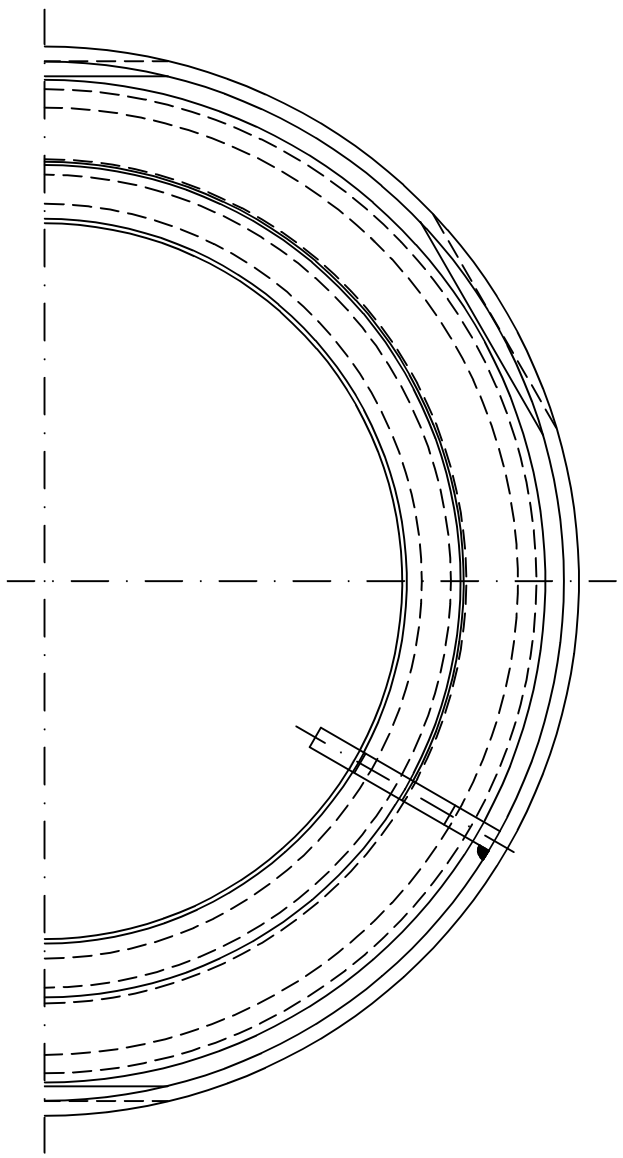

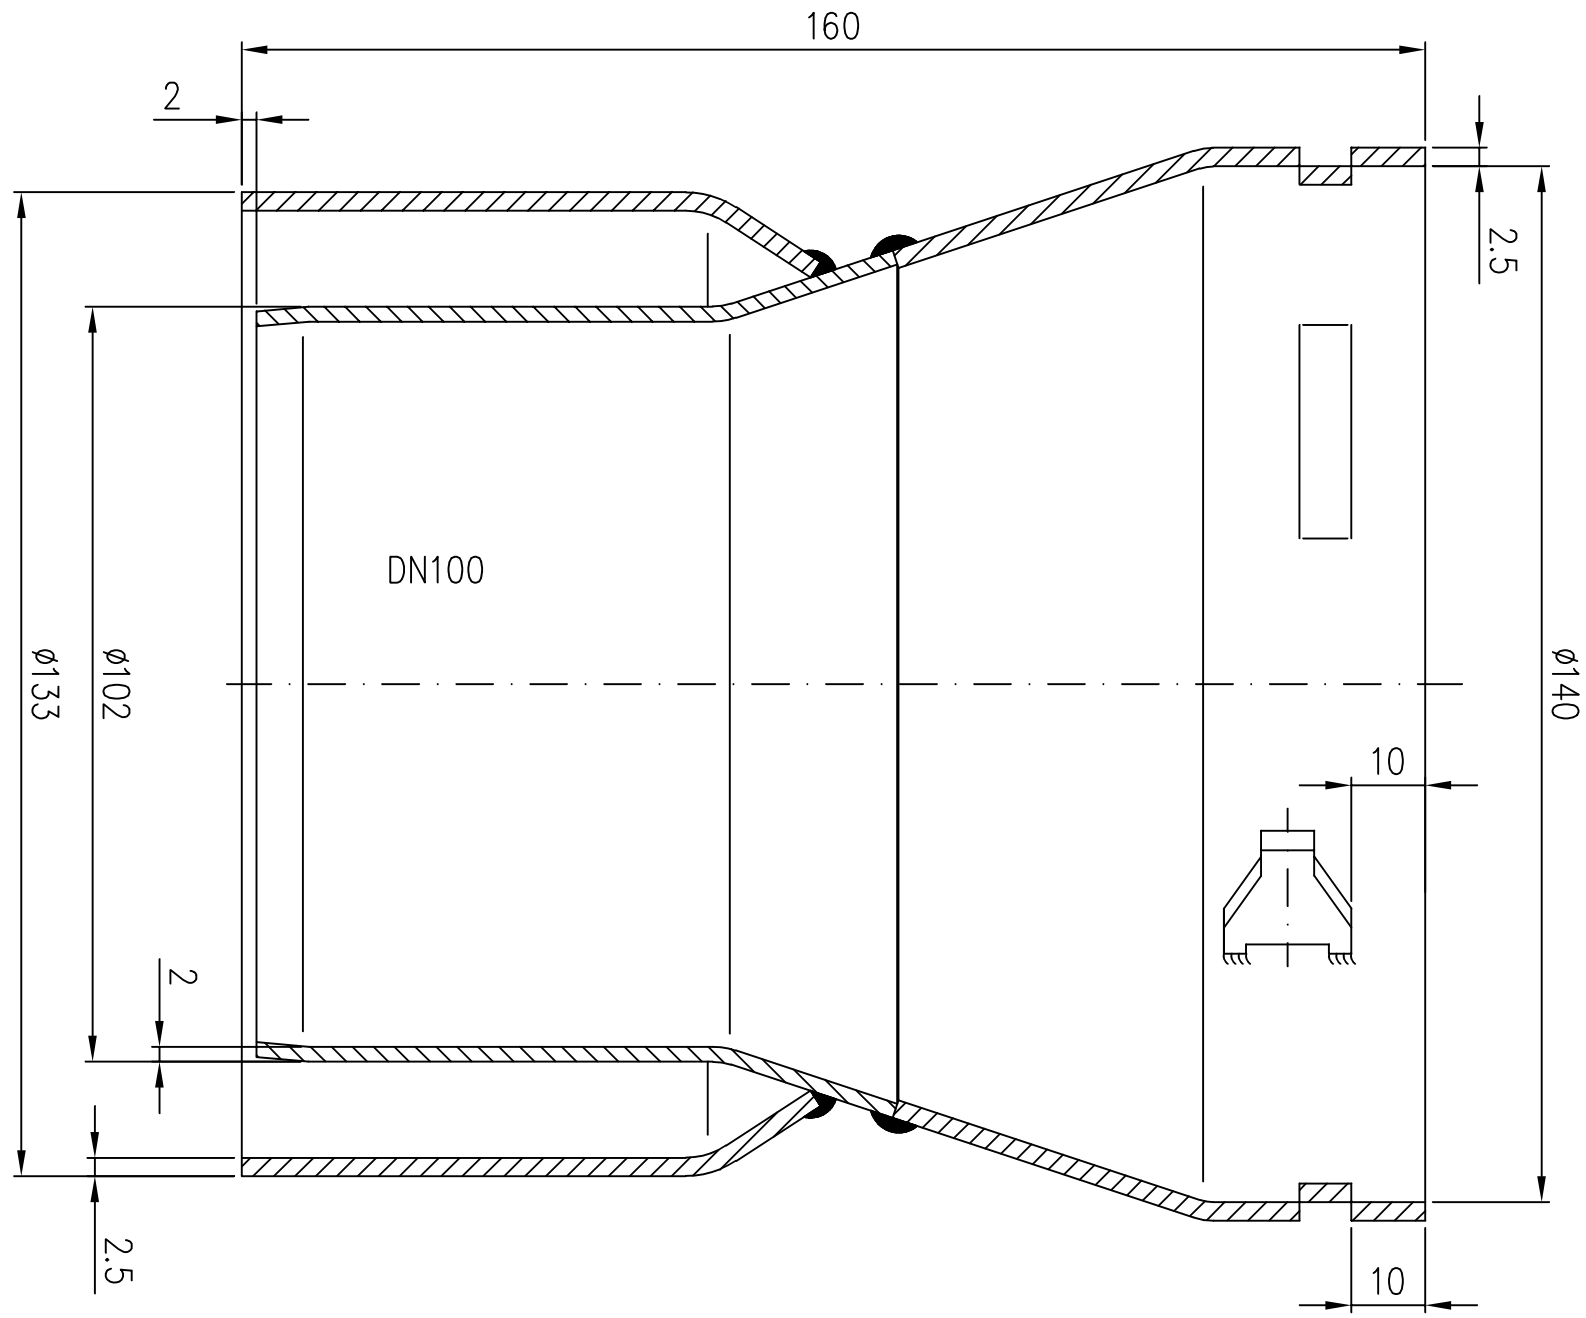

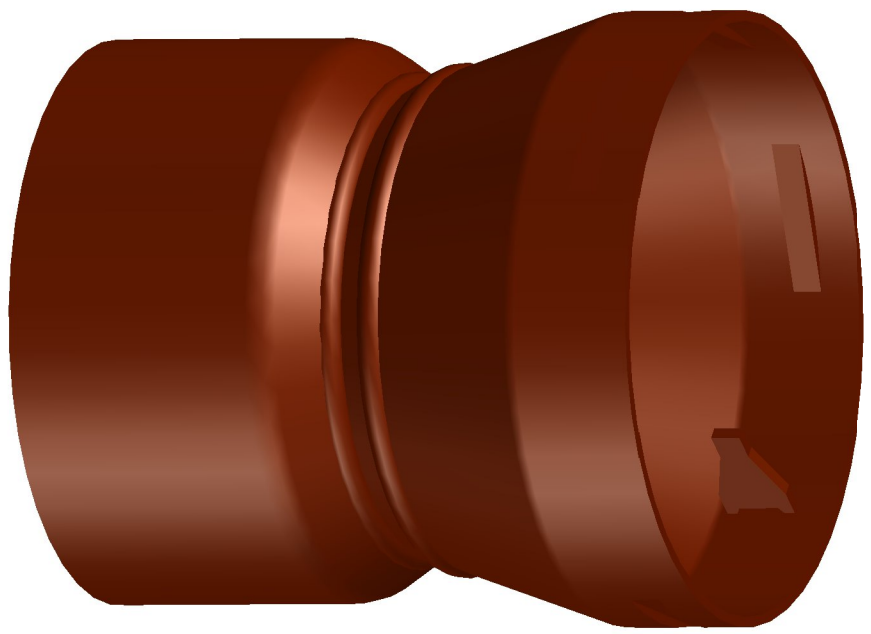

Werkstoff: E195 EN10305 feuerverzinkt
innen und außen beschichtet

Erstellt mit AUTOCAD 2004

Index	Änderung	Tag	Name

Maßstab		Zul. Abw.
1:1		DIN EN1123-2
2015	Tag	Name
Gez.	04.11.	Koeh
Gepr.		
Norm.		

LORO

Benennung	Zeichnungs Nr.
Direktablauf DN100	16372.100X
mit Glocke	Ersatz für:
EDV-Art.Nr. 16372.100X	ersetzt durch:
16372.100X.DWG	
Bauvorhaben	

Diese Zeichnung ist urheberrechtlich geschützt und bleibt unser Eigentum. Sie darf weder ganz noch teilweise vervielfältigt und nicht an Dritte weitergegeben werden.