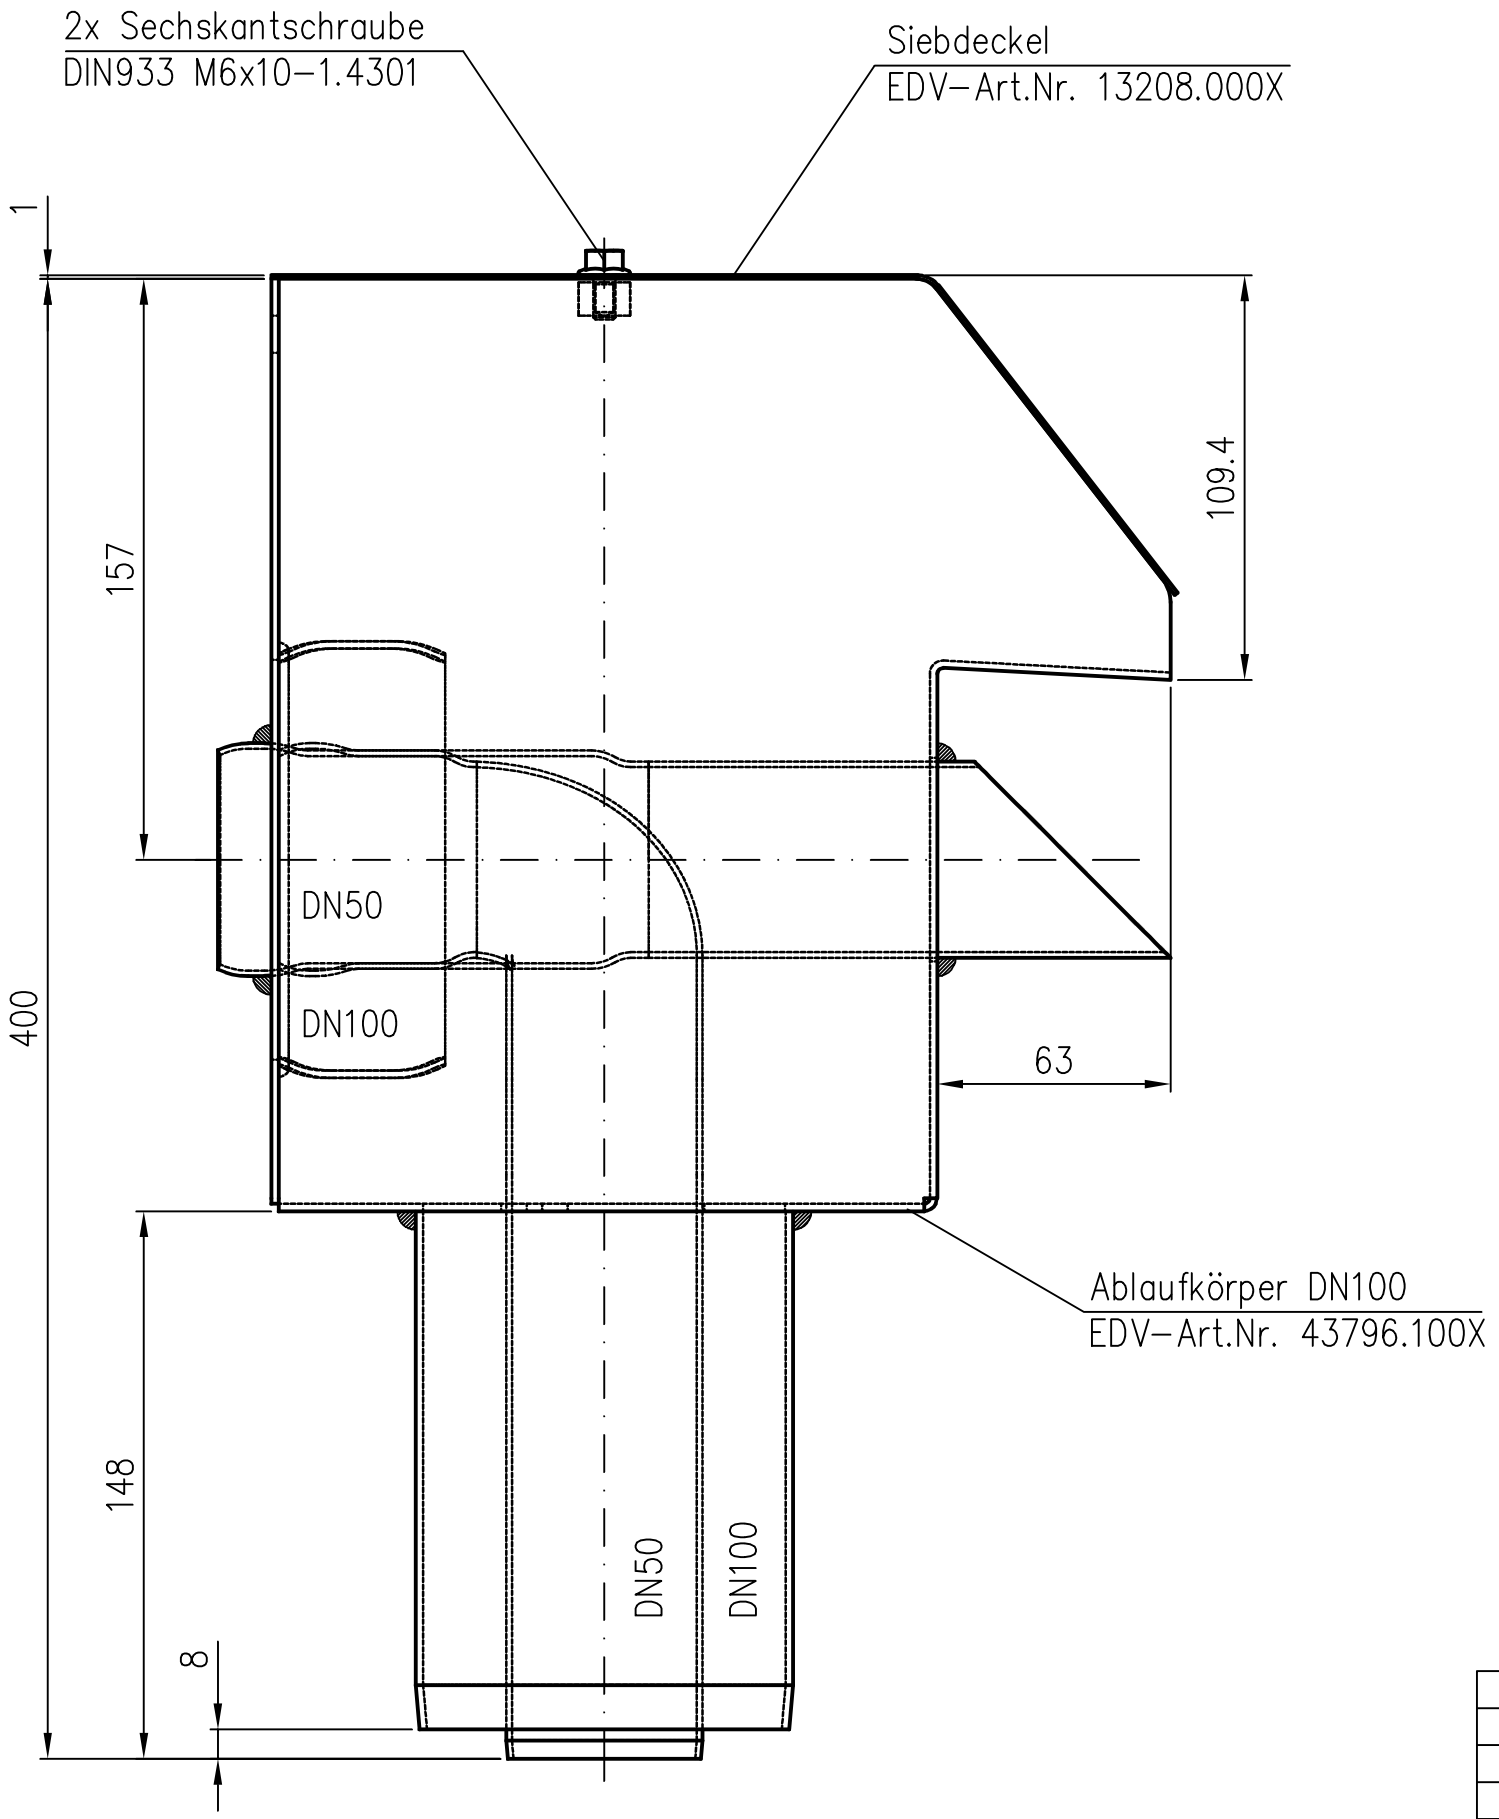

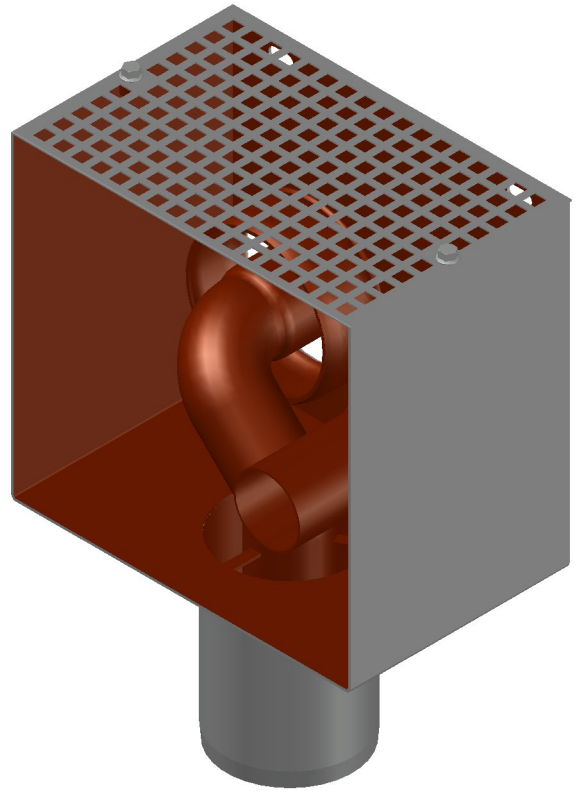

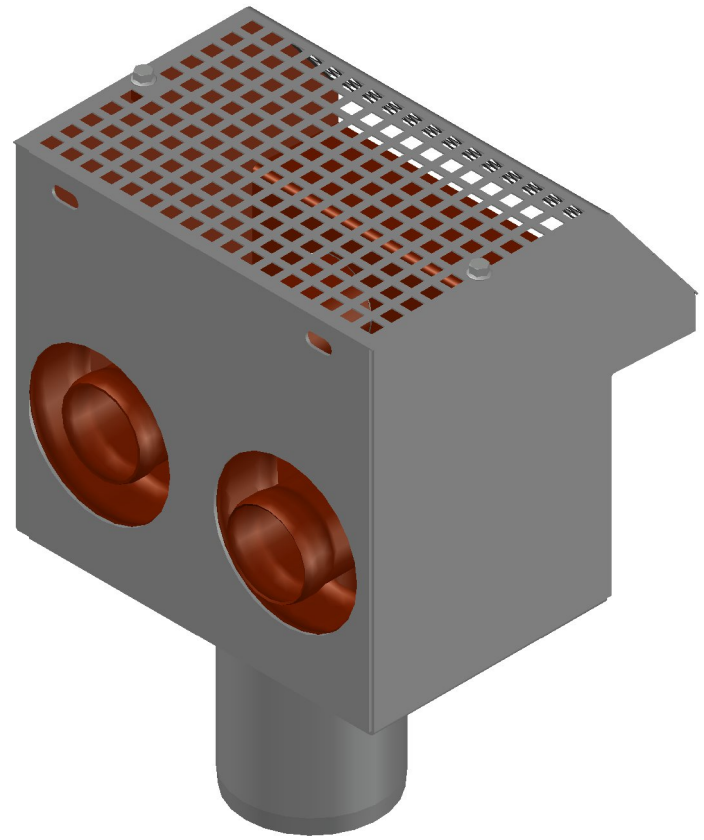

Index	Änderung	Tag	Name	Maßstab	Zul.Abw.	Benennung	Zeichnungs Nr.
				1:5	DIN EN1123-2	Sammelkasten DN100	04361.100X
				2016	Tag	Name	mit Speier DN50	Ersatz für:
				Gez.	12.04.	Koeh		
				Gepr.			EDV-Art.Nr. 04361.100X	ersetzt durch:
				Norm.			04361.100X.DWG	
				LORO			Bauvorhaben	

Diese Zeichnung ist urheberrechtlich geschützt und bleibt unser Eigentum. Sie darf weder ganz noch teilweise verfielfältigt und nicht an Dritte weitergegeben werden.