



Hochleistung-Sicherheitsüberlauf DN100
mit Schelle und Rollring
EDV-Art.Nr. 55883.100X


620

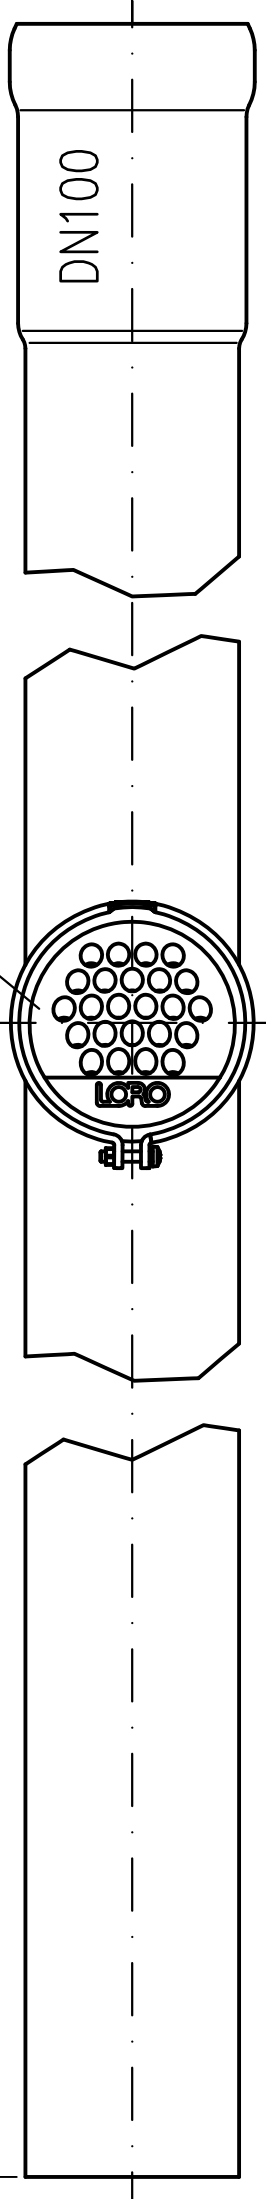

2000

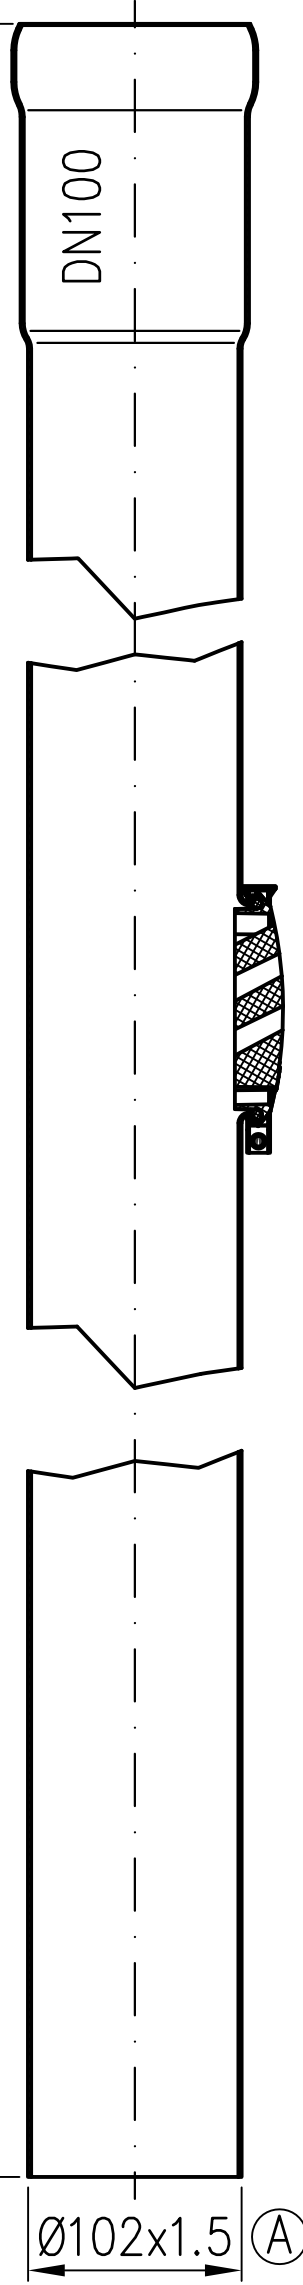

Ø102x1.5 (A)

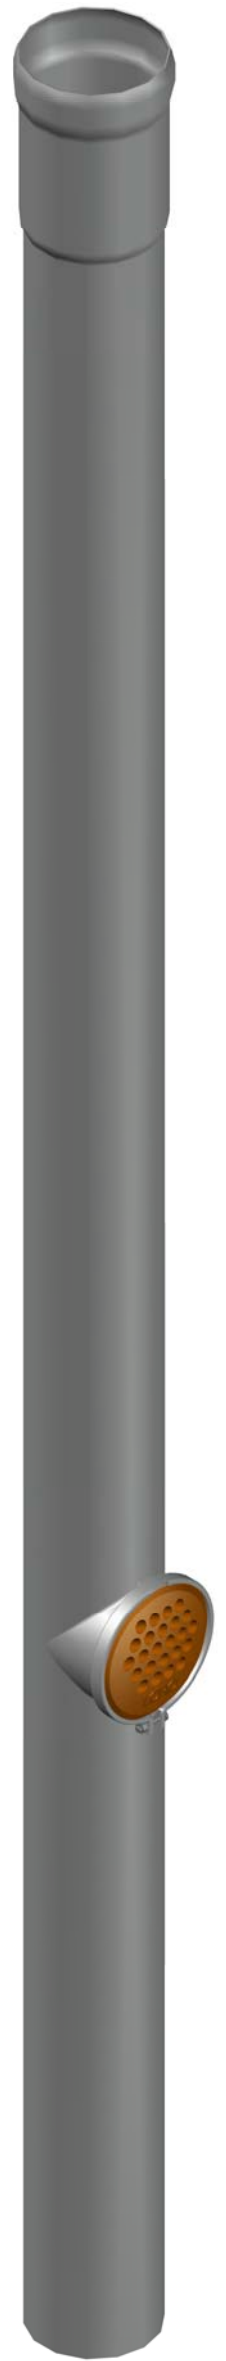

Werkstoff: E195 EN10305 feuerverzinkt und innen beschichtet

				Maßstab 1:5	Zul. Abw. DIN EN1123-2	Benennung Regenstandrohr DN100	Zeichnungs Nr. 55204.100X
				2017 Gez.	Tag 21.02.	Name Koeh	Ersatz für:
				Gepr.			ersetzt durch:
				Norm.			
Index	Änderung	Tag	Name	LORO®		Bauvorhaben	